


PORTE FENÊTRE - V.R. THERMOBLOC

Avec Seuil ALU RPT de 41 mm

COUPE VERTICALE

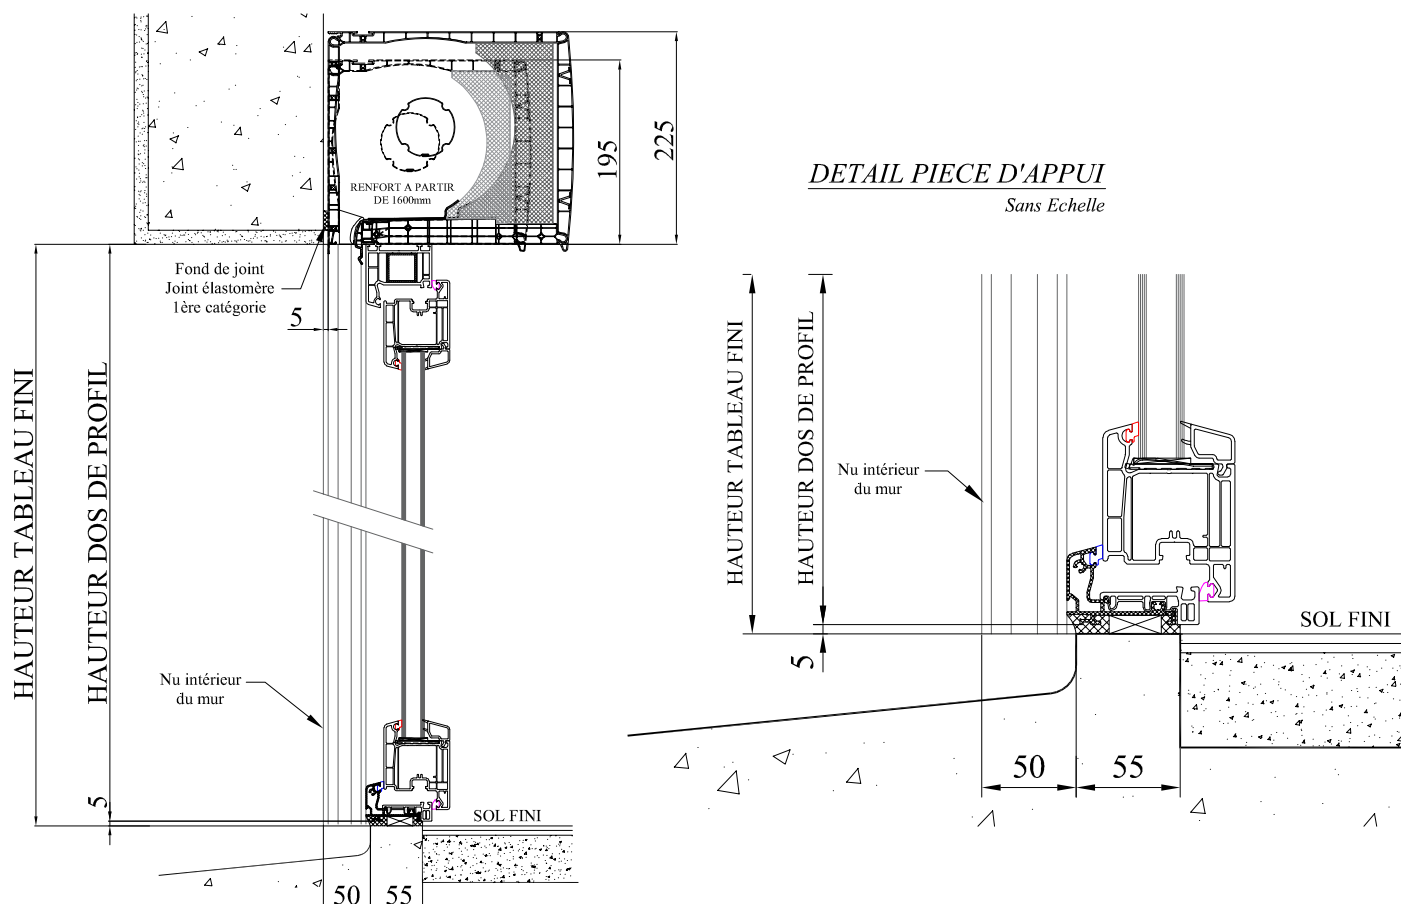

COUPE HORIZONTALE

